


Trasescena

Plataforma de Escenario
12x6.2

Plataforma de Orquesta
12x5.2

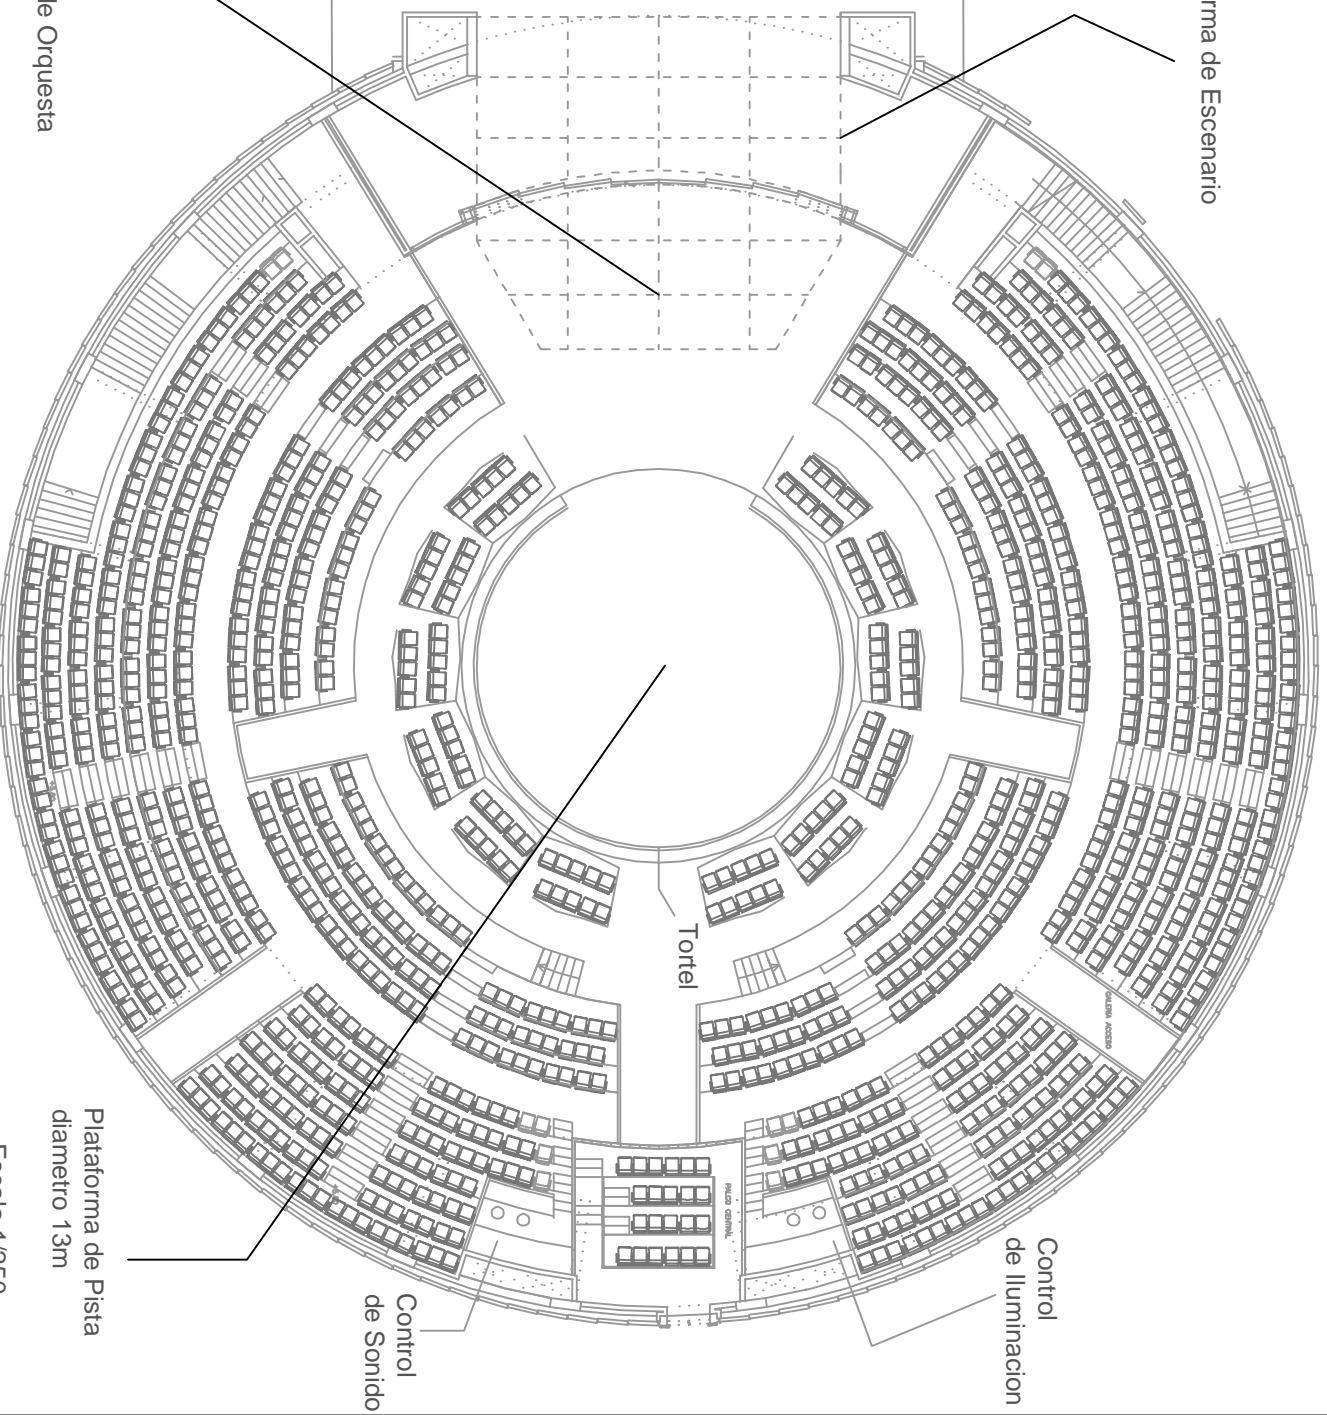

Tortei

Control
de Iluminacion

Control
de Sonido

Plataforma de Pista
diametro 13m

Escala 1/250